

1. Vorklärkammer
V = 3,92 m³


2. Vorklärkammer
V = 3,92 m³

3. Vorklärkammer
V = 3,92 m³

Festbettkammer
V = 3,92 m³

Nachklärkammer
V = 3,92 m³

Zulauf
DN150

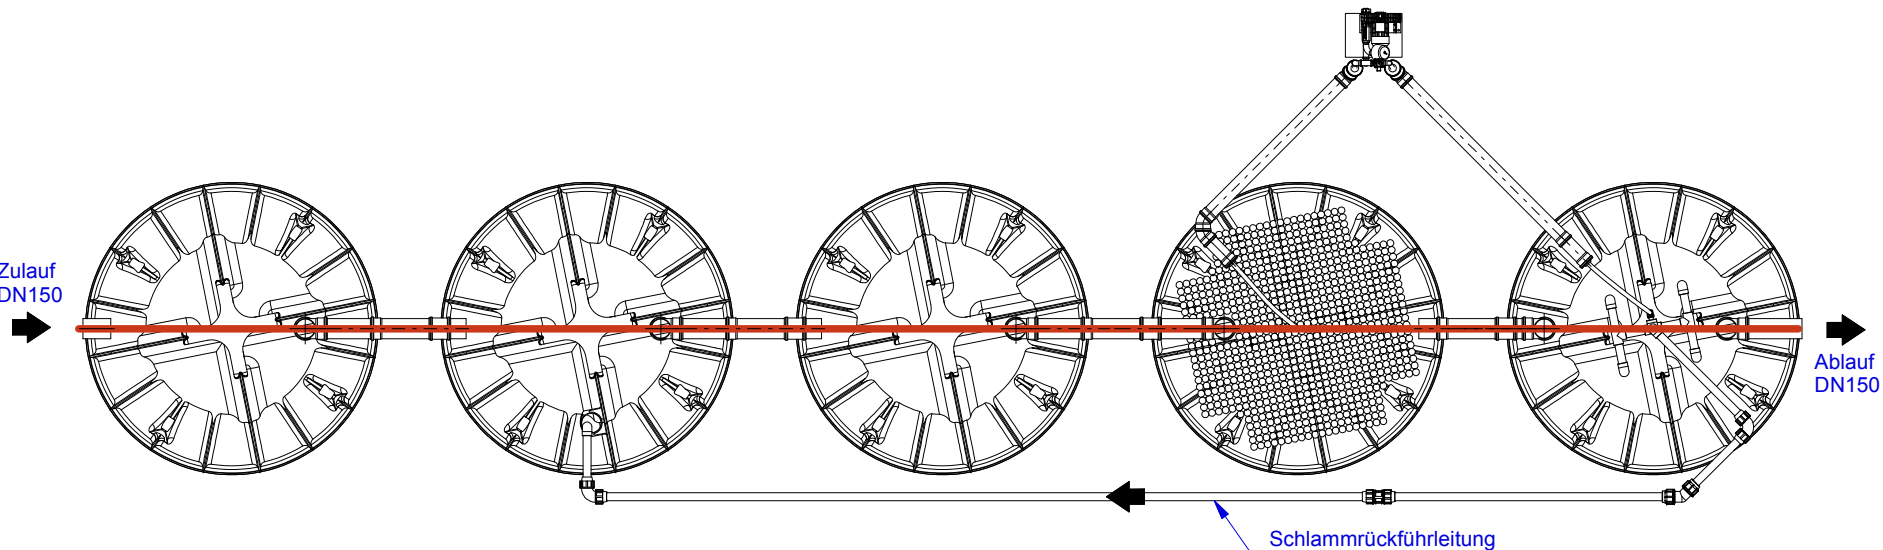

(1 : 60)



DELPHIN Water Systems GmbH & Co. KG

Rubbertstraße 46 ■ D-21109 Hamburg


Tel.: +49 (0)40-766146-70

Fax: +49 (0)40-766146-99

DELPHIN compact 32/C/5

Technische Änderungen vorbehalten
Subject to change without prior notice
Sujeto a cambios sin previo aviso
Sous réserve de modifications techniques
Технические изменения остаются производителю

		Datum	Name	Schnitt horizontal	1
Erstellt	03.09.2013		Sander		
Geändert	19.01.2016		Moritz		v1601

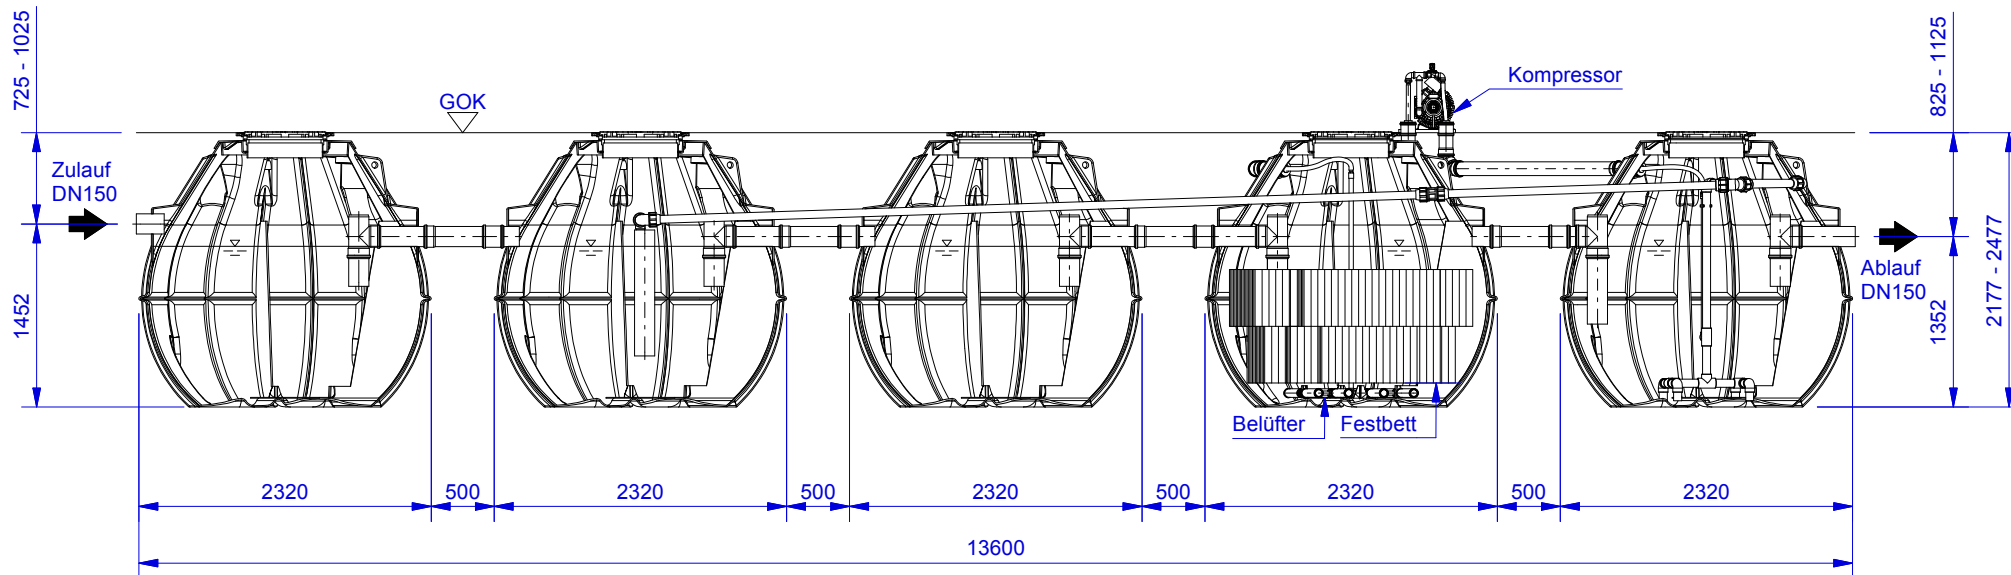

(1 : 60)



DELPHIN Water Systems GmbH & Co. KG

Rubbertstraße 46 ■ D-21109 Hamburg


Tel.: +49 (0)40-766146-70

Fax: +49 (0)40-766146-99

DELPHIN compact 32/C/5

Technische Änderungen vorbehalten
 Subject to change without prior notice
 Sujeto a cambios sin previo aviso
 Sous réserve de modifications techniques
 Технические изменения остаются производителю

Datum		Name		Schnitt vertikal	2
Erstellt	03.09.2013	Sander			
Geändert	19.01.2016	Moritz			v1601

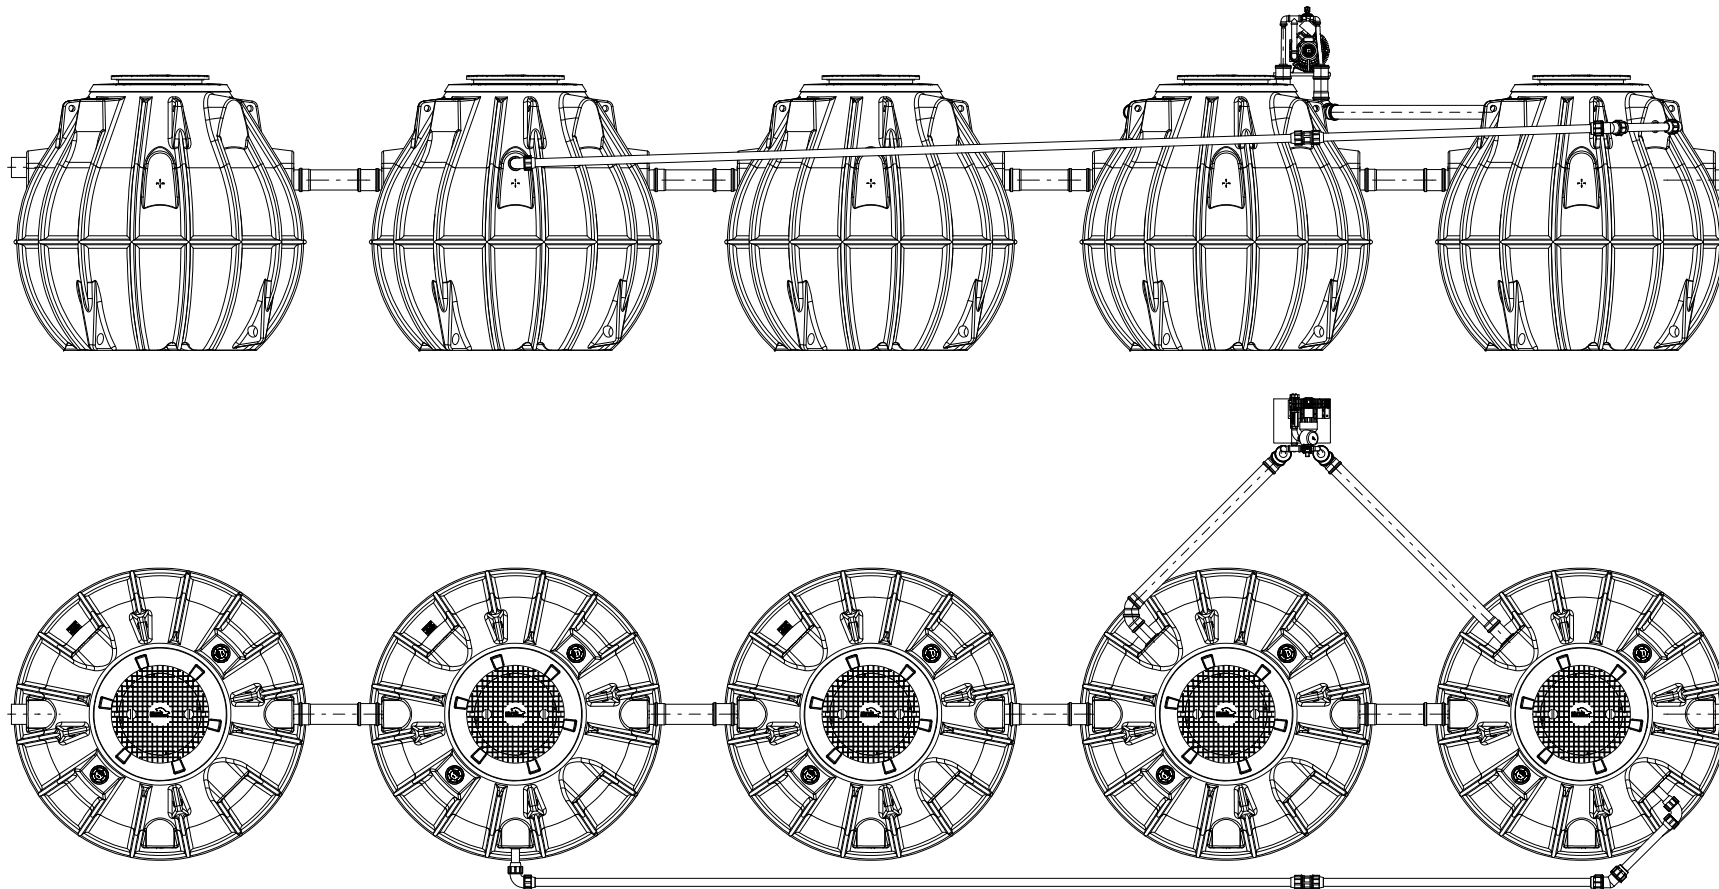

(1 : 60)



DELPHIN Water Systems GmbH & Co. KG

Rubbertstraße 46 ■ D-21109 Hamburg

Tel.: +49 (0)40-766146-70

Fax: +49 (0)40-766146-99

DELPHIN compact 32/C/5

Technische Änderungen vorbehalten
 Subject to change without prior notice
 Sujeto a cambios sin previo aviso
 Sous réserve de modifications techniques
 Технические изменения остаются производителю

		Datum	Name	Ansichten	3
Erstellt	03.09.2013	Sander			
Geändert	19.01.2016	Moritz		v1601	